




PLANIMETRIA
scala 1:500

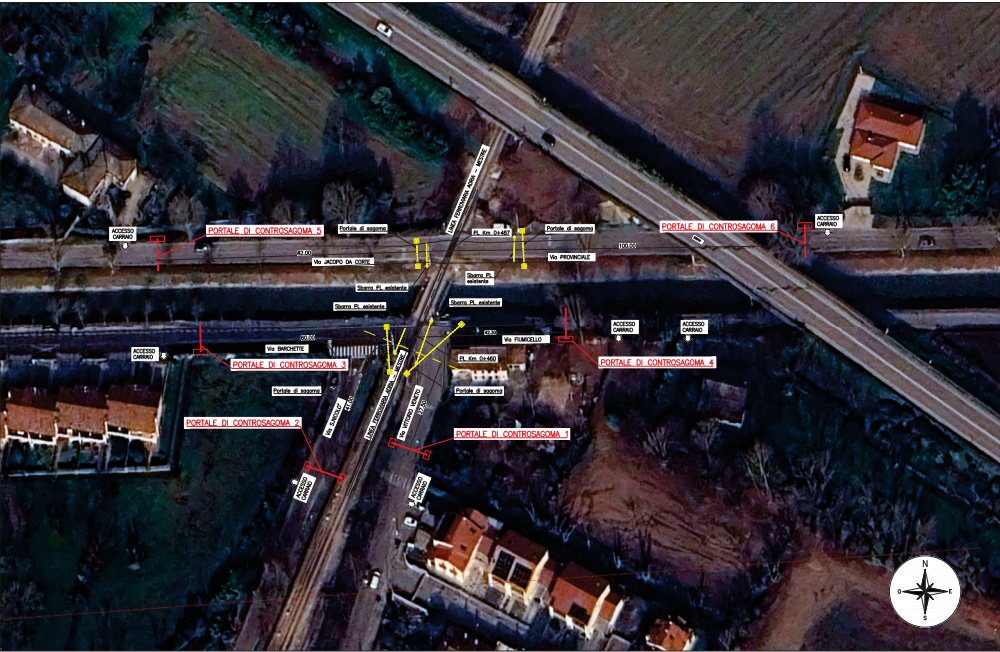


PL Km 0+460
PORTALE DI CONTROSAGOMA n°1
scala 1:100

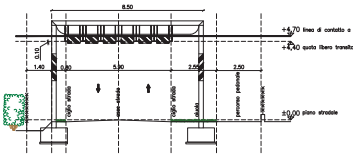


PL Km 0+460
PORTALE DI CONTROSAGOMA n°4
scala 1:100

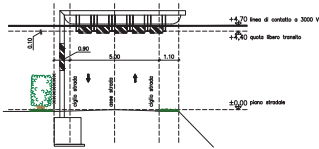


PL Km 0+460
PORTALE DI CONTROSAGOMA n°2
scala 1:100

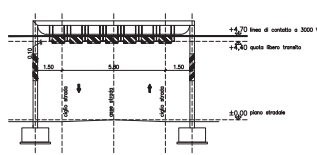



PL Km 0+487
PORTALE DI CONTROSAGOMA n°5
scala 1:100

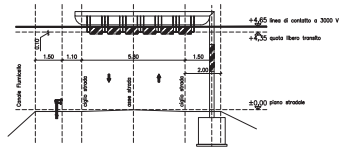


PL Km 0+460
PORTALE DI CONTROSAGOMA n°3
scala 1:100

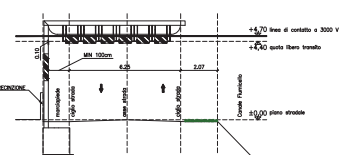


PL Km 0+487
PORTALE DI CONTROSAGOMA n°6
scala 1:100

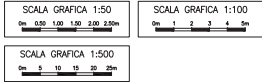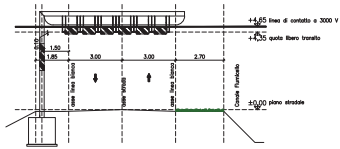

CONTROSAGOME DI PROTEZIONE "A PORTALE" E PANNELLI SEGNALETICI
SCALA 1:50

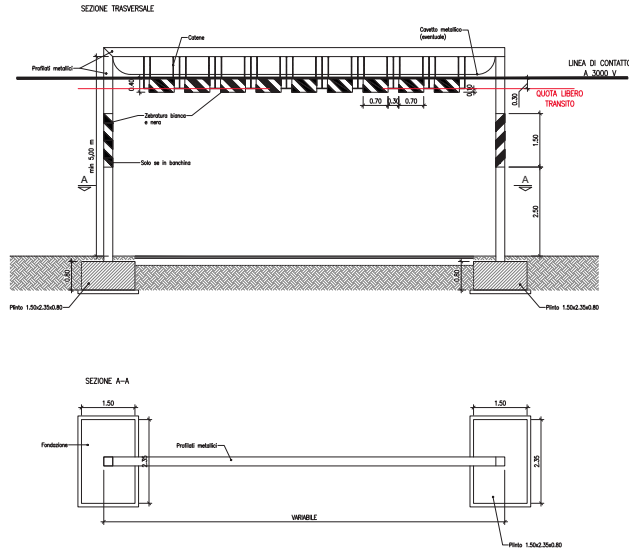

CONTROSAGOME DI PROTEZIONE "A BANDIERA" E PANNELLI SEGNALETICI
SCALA 1:50

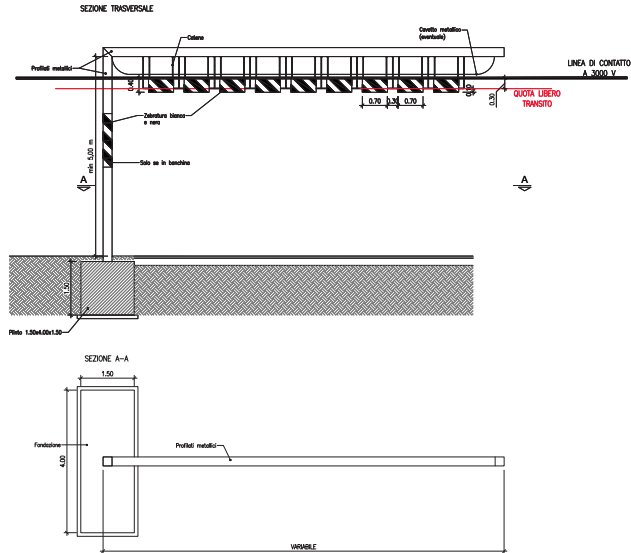

NB: carpenterie e armature dei plinti sono descritte nella tavola di dettaglio.

PORTALI DI CONTROSAGOMA
PL Km 0+460 e PL Km 0+487
nel COMUNE DI PIOVE DI SACCO (PD)

SEZIONI TIPOLOGICHE

FORMATO AD		N. ELABORATO				
SOLUZIONE		01.A				
CODICE PROGETTO		01.A				
1	4	31188141_portali PL1.1_4	05/08/2020	CA	SA	AM
1	5	31188141_portali PL1.3_3	05/08/2020	LA	DB	AM
Con.	Rev.	Nome file	Data	Redatto	Controllato	Approvato