

## DIREZIONE LAVORI




Interventi sostitutivi connessi alla soppressione dei P.L. lungo la linea ferroviaria Adria-Mestre nei comuni di Piove di Sacco, Camponogara, Campolongo, Campagna Lupia, Pontelongo, Cona, Correzzola

INTERVENTO N. 2 in Piove di Sacco, via Giovanni Bosco  
Passaggio a Livello n. 32 al km 1+328 tratta Piove di Sacco - Adria

ELABORATO	TAV. N.																														
SCALA																															
ELABORATO																															
A15-001-DLL.Ord																															
PROGETTAZIONE	COMMITTENTE																														
 <b>CASINI MURARO ASSOCIATI</b> INGEGNERIA ARCHITETTURA	Infrastrutture Venete S.r.l.  Responsabile del Progetto <b>Ing. Pietro Boscolo Nale</b>																														
ING. FABIO MURARO ARCH. FRANCESCO CASINI ING. VITTORIO MARIA MURARO	Via Uruguay n° 20 - 35127 Padova Tel. 049 8703448 info@casinimuraro.it - info@pec.casinimuraro.it																														
<table border="1"><thead><tr><th>DATA</th><th>REV</th><th>EMISSIONE</th><th>REDIGE</th><th>VERIFICA</th><th>APPROVA</th></tr></thead><tbody><tr><td>Novembre 2025</td><td>0</td><td>Prima Emissione</td><td>M. Petertini</td><td>F. Casini</td><td>F. Casini</td></tr><tr><td></td><td></td><td></td><td></td><td></td><td></td></tr><tr><td></td><td></td><td></td><td></td><td></td><td></td></tr><tr><td></td><td></td><td></td><td></td><td></td><td></td></tr></tbody></table>	DATA	REV	EMISSIONE	REDIGE	VERIFICA	APPROVA	Novembre 2025	0	Prima Emissione	M. Petertini	F. Casini	F. Casini																			
DATA	REV	EMISSIONE	REDIGE	VERIFICA	APPROVA																										
Novembre 2025	0	Prima Emissione	M. Petertini	F. Casini	F. Casini																										
A termini di legge sono riservati i contenuti e la proprietà di questo documento con divieto di riprodurlo o di renderlo noto a terzi senza specifica autorizzazione																															




Via S. G. Bosco - Via Breo

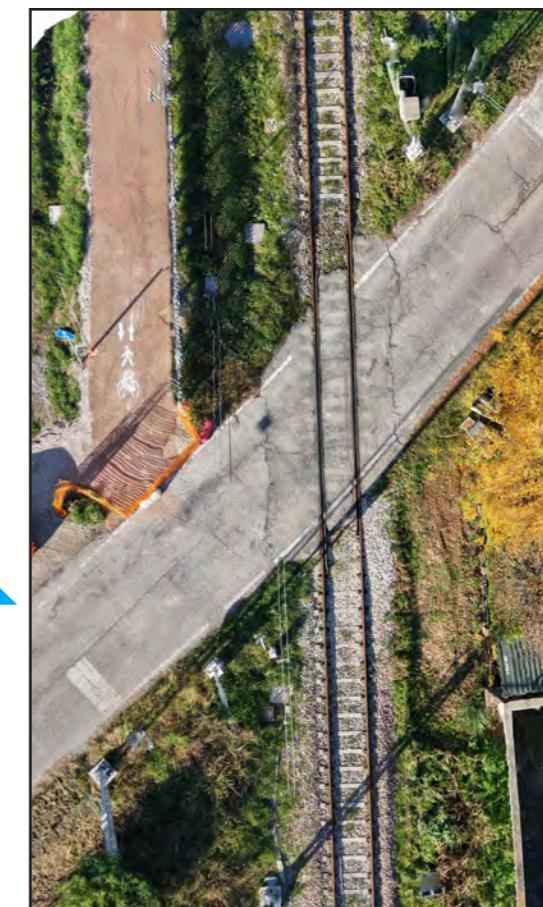

P.L. N. 32 - km 1+328





Via Montegrappa - Via S. G. Bosco

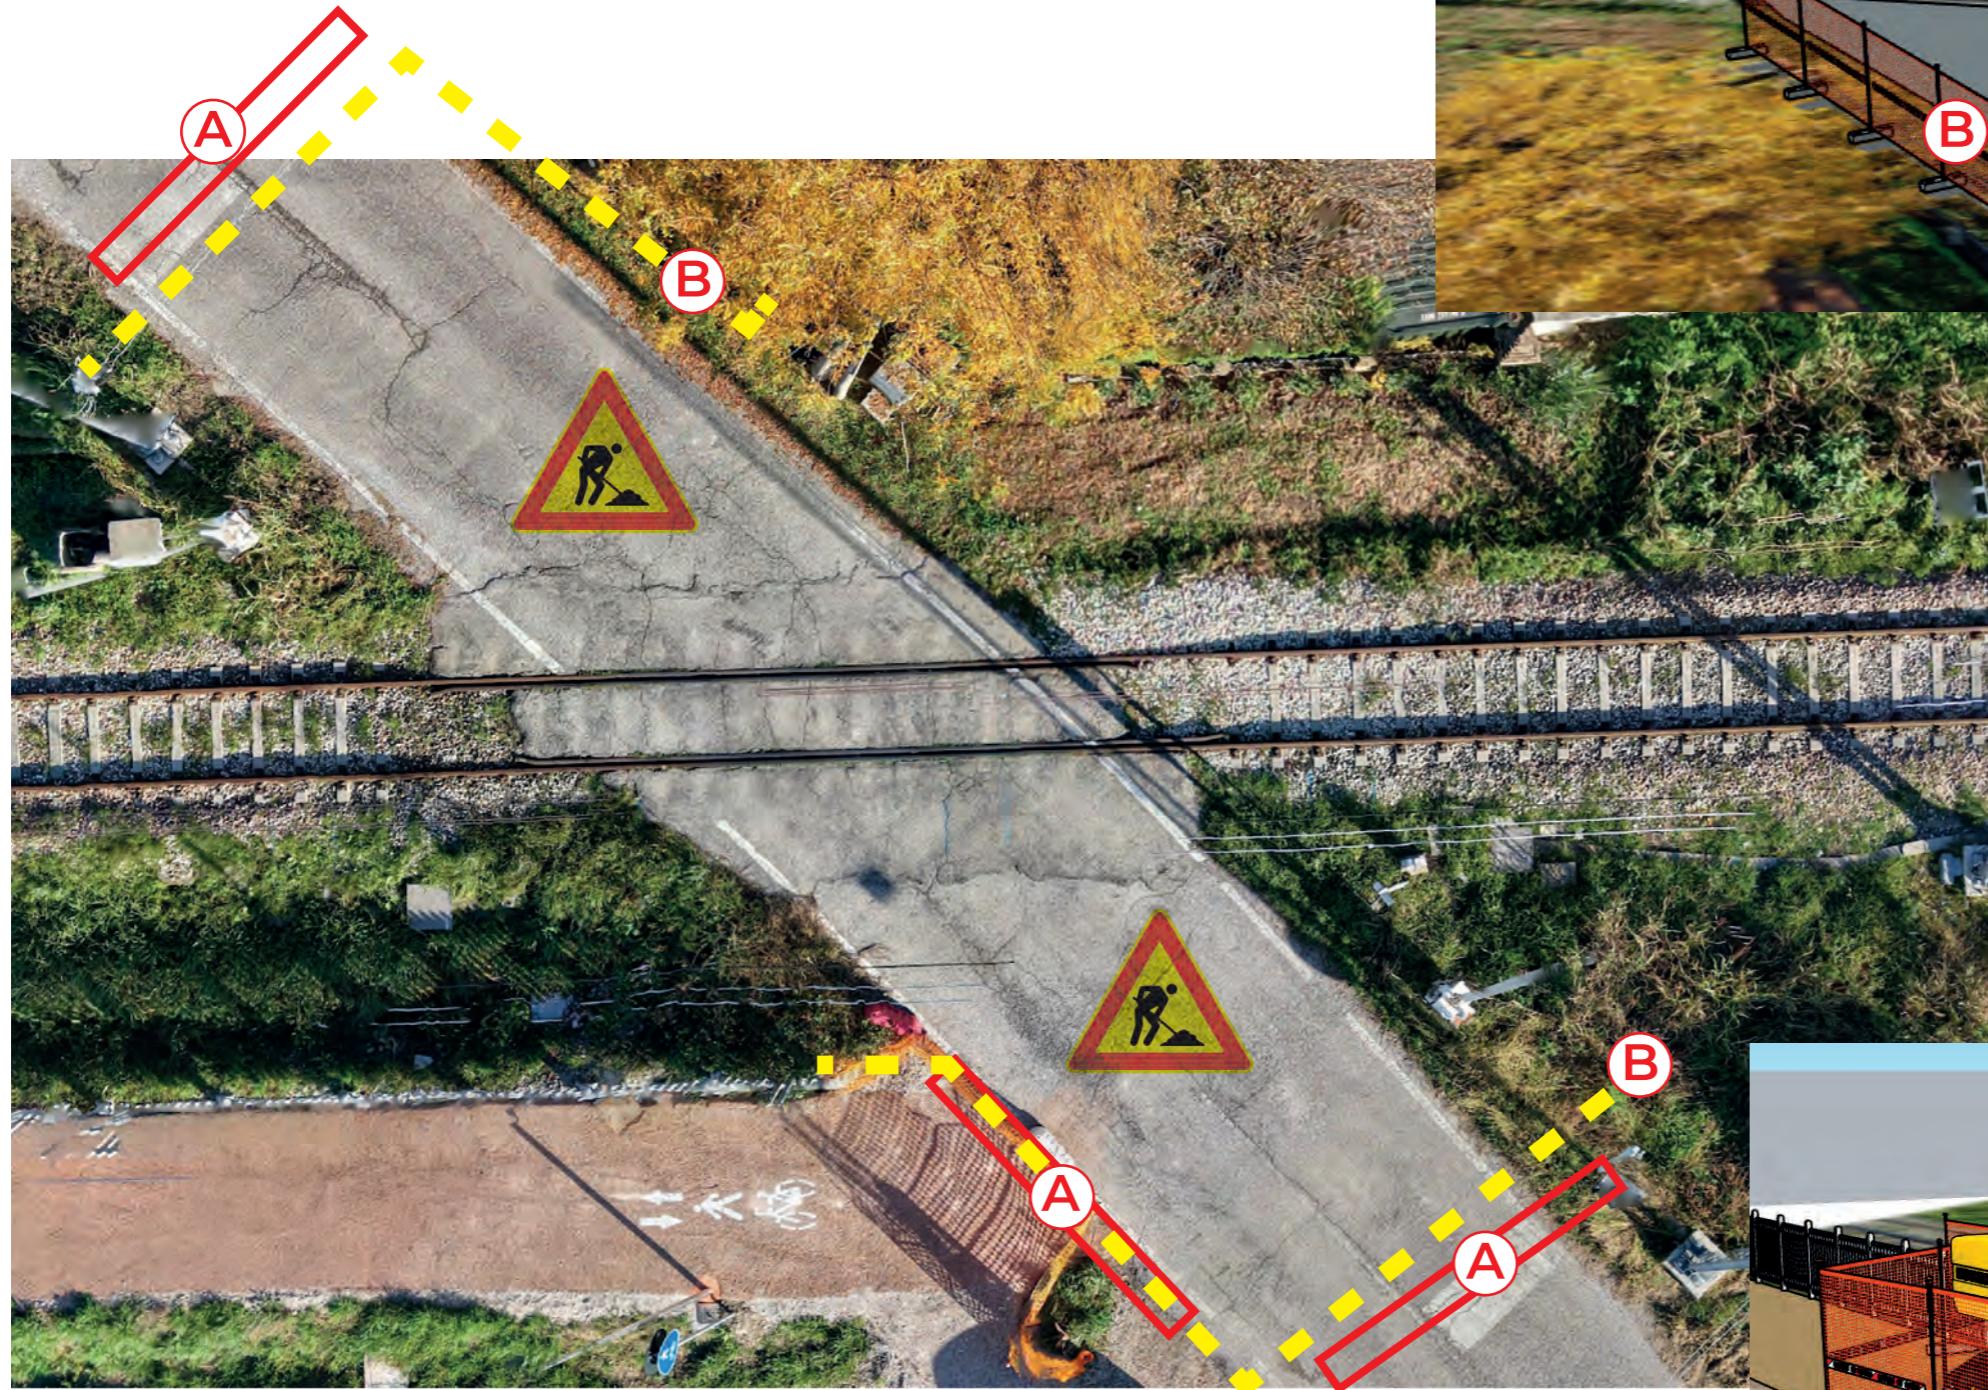

**A** New Jersey in CLS dimensioni L 600 cm H 100 cm peso 3600 kg

**B** Recinzione di cantiere in pannelli mobili e rete alta visibilità

**C** Segnalatore luminoso di ostacoli

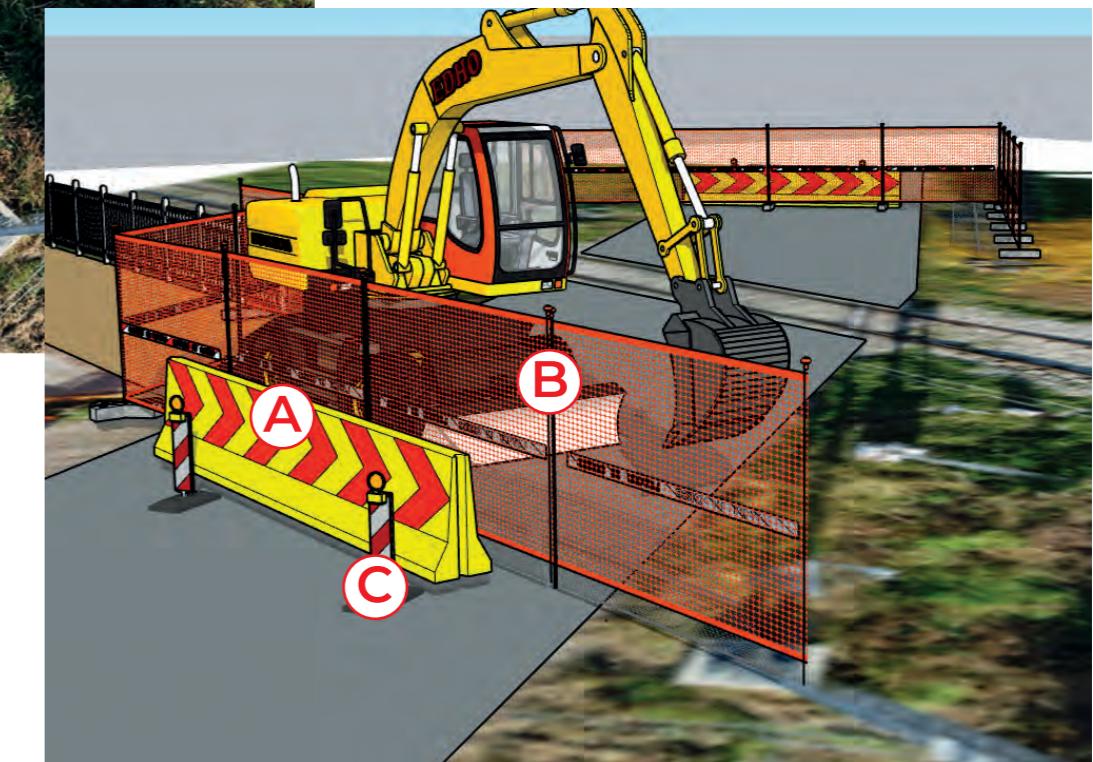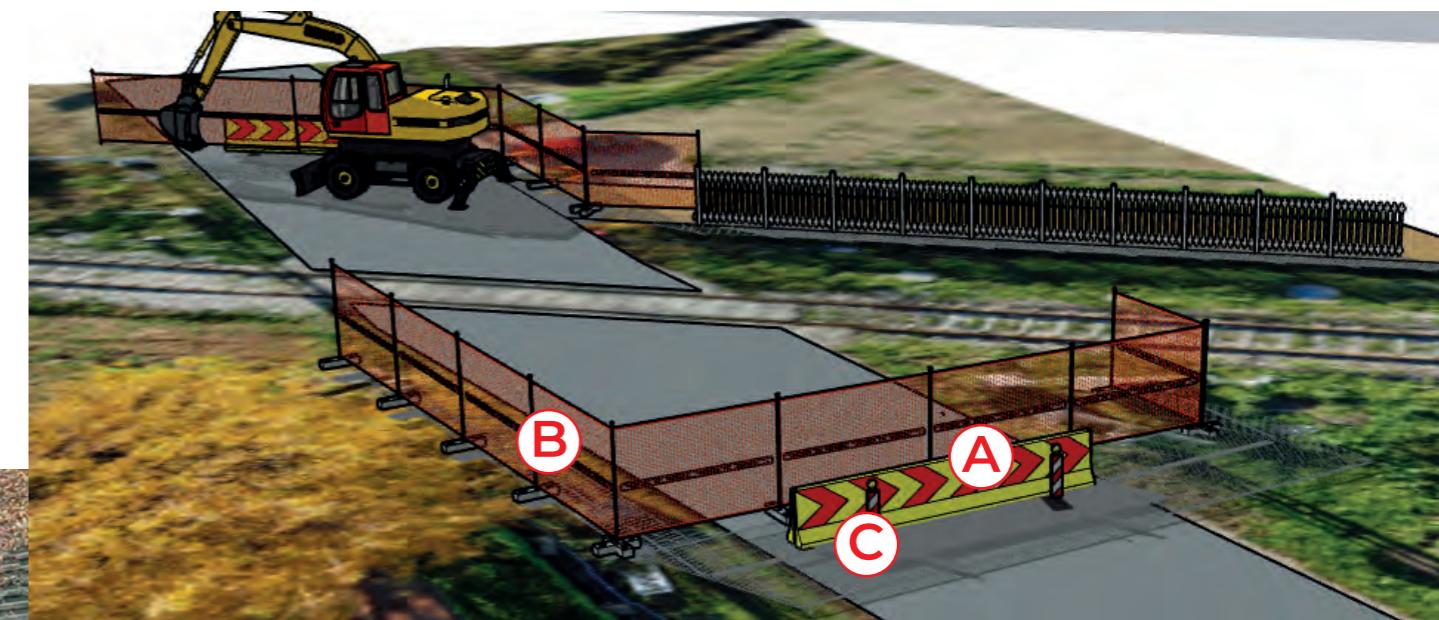

SCHEMA POSA BARRIERE TEMPORANEE E RECINZIONI DI CANTIERE



New Jersey in CLS  
dimensioni L 600 cm H 100 cm  
peso 3600 kg






CARTELLONISTICA DA INSTALLARE - Via Montegrappa

**PIANO DELLA SEGNALETICA TEMPORANEA DI CANTIERE**

CARTELLONISTICA DA INSTALLARE - Via S.G. Bosco - Via Breo



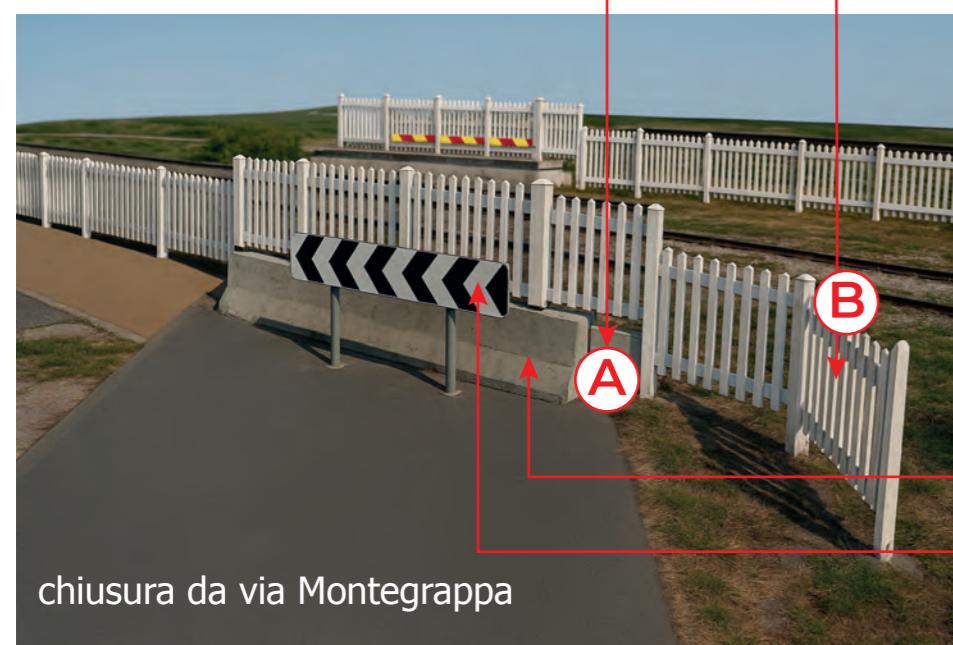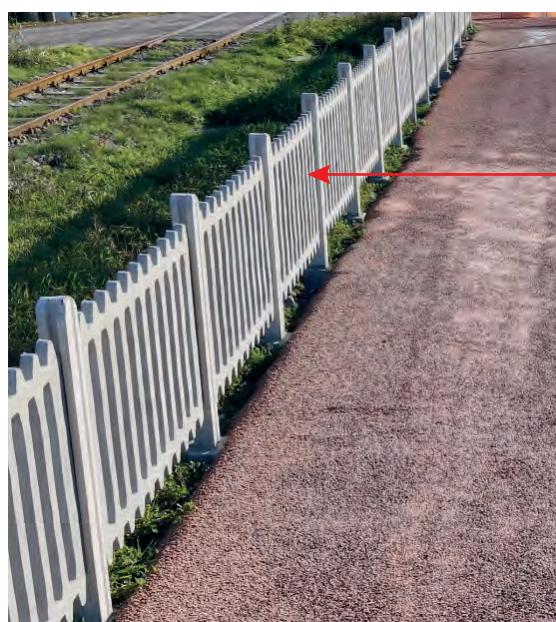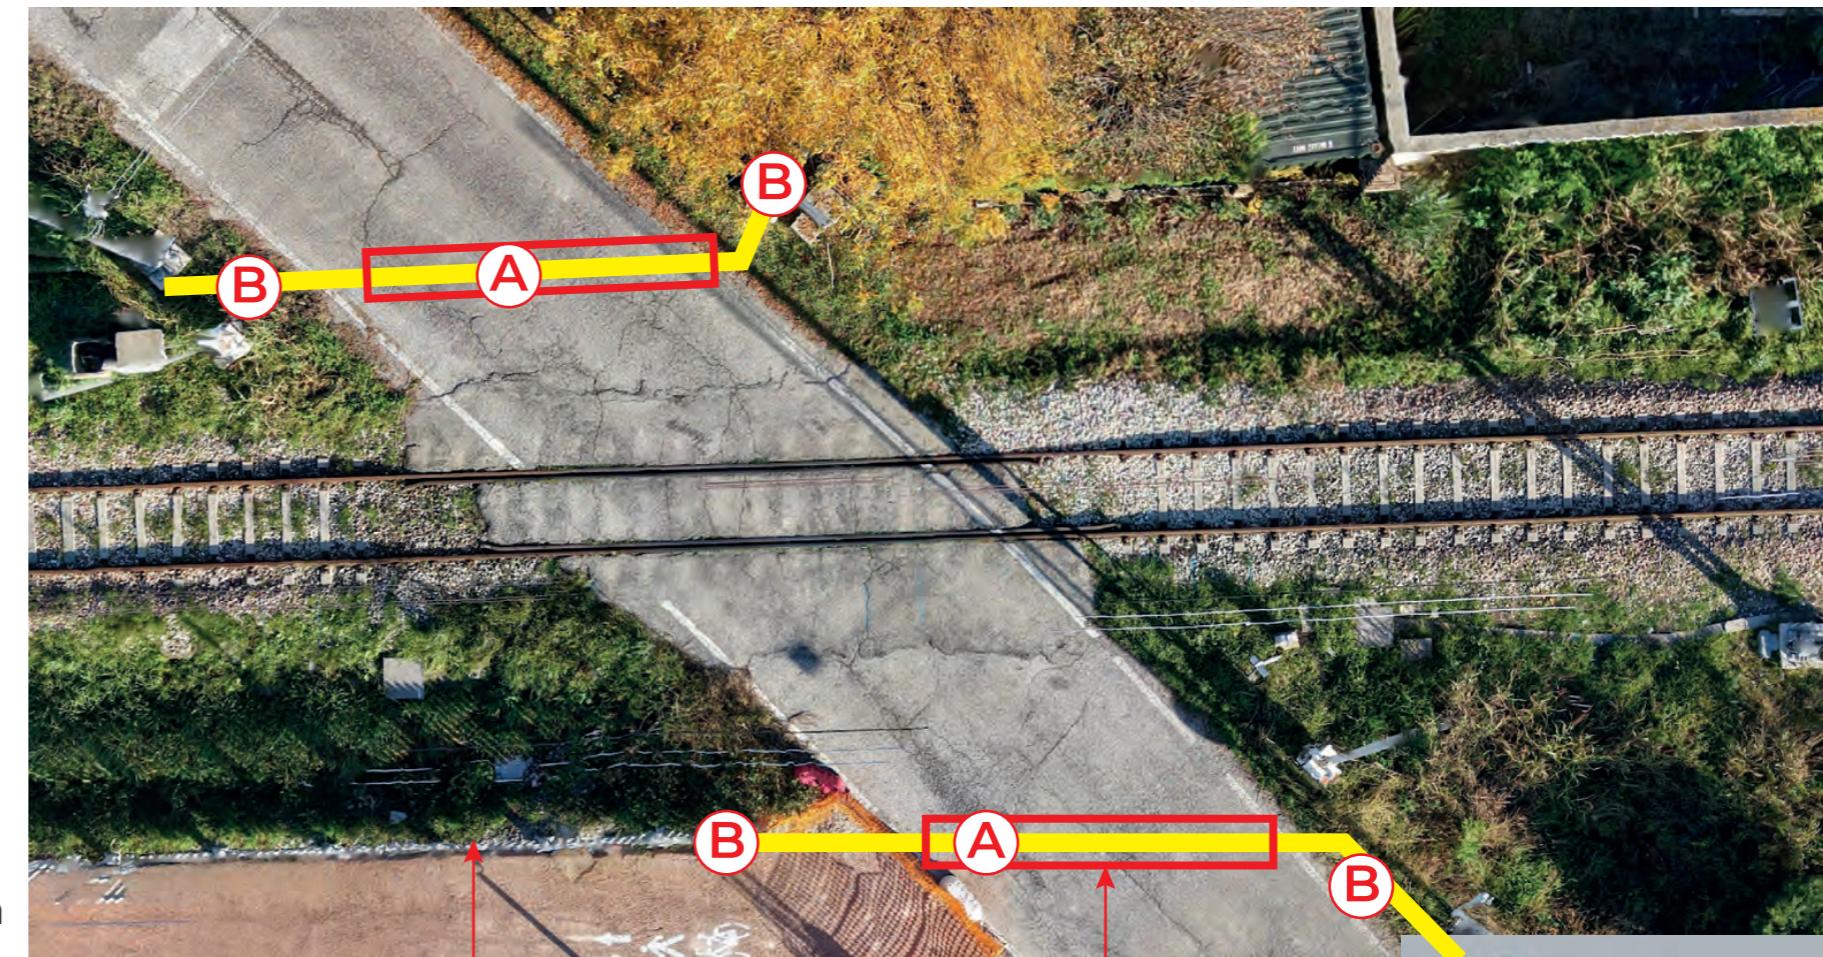

New Jersey in CLS dimensioni  
L 600 cm H 100 cm  
peso 3600 kg

Cartello Visual


Casseforme per strutture in elevazione





Conglomerato Cementizio  
a dosaggio C35/45

Casseforme per fondazioni

Ferro armatura 100 kg/mc

Magrone

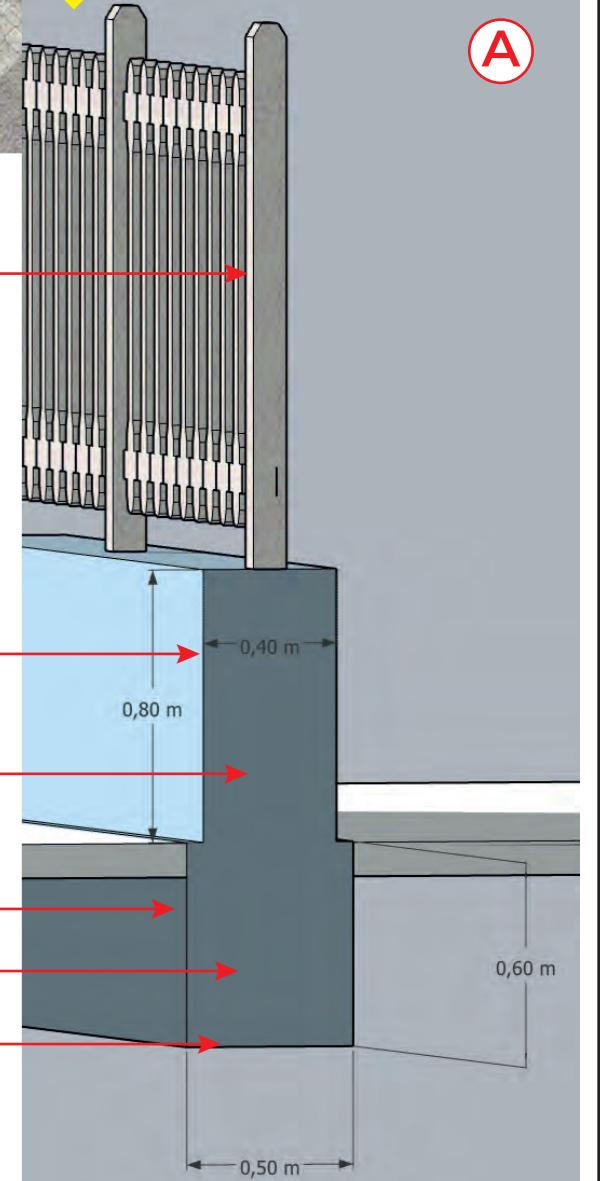

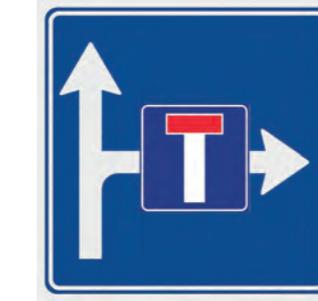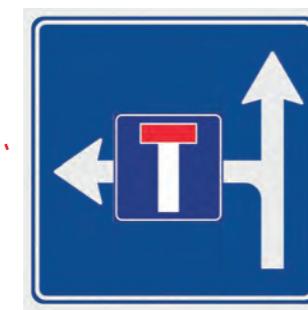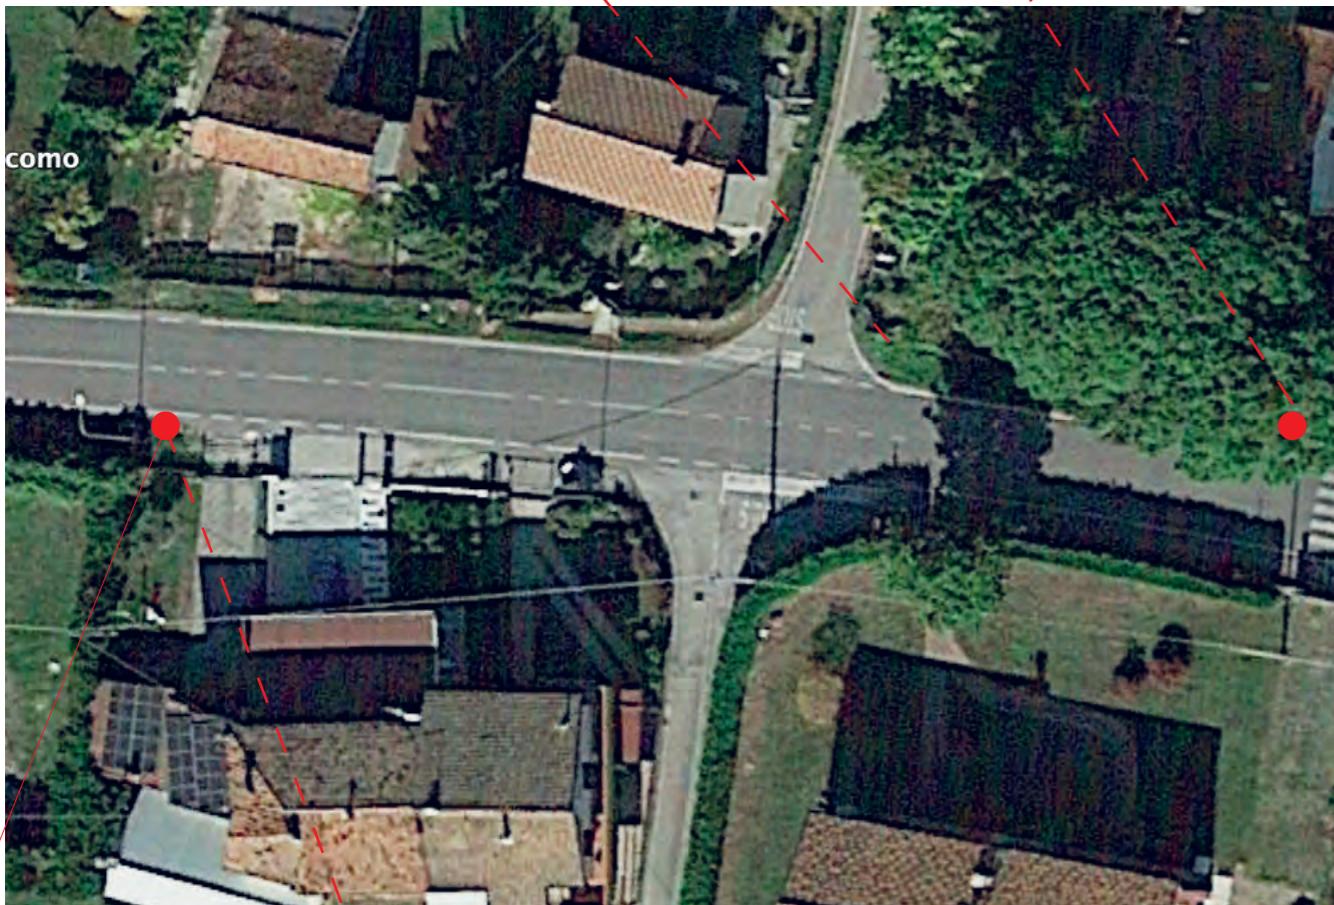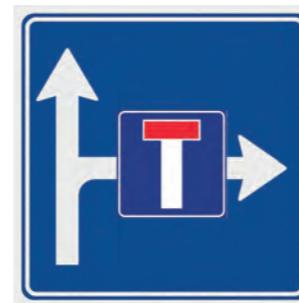

CARTELLONISTICA DA INSTALLARE - Via Montegrappa

**PIANO DELLA SEGNALETICA DEFINITIVA**

CARTELLONISTICA DA INSTALLARE - Via S.G. Bosco - Via Breo