


SOFFITTO DA SISTEMARE

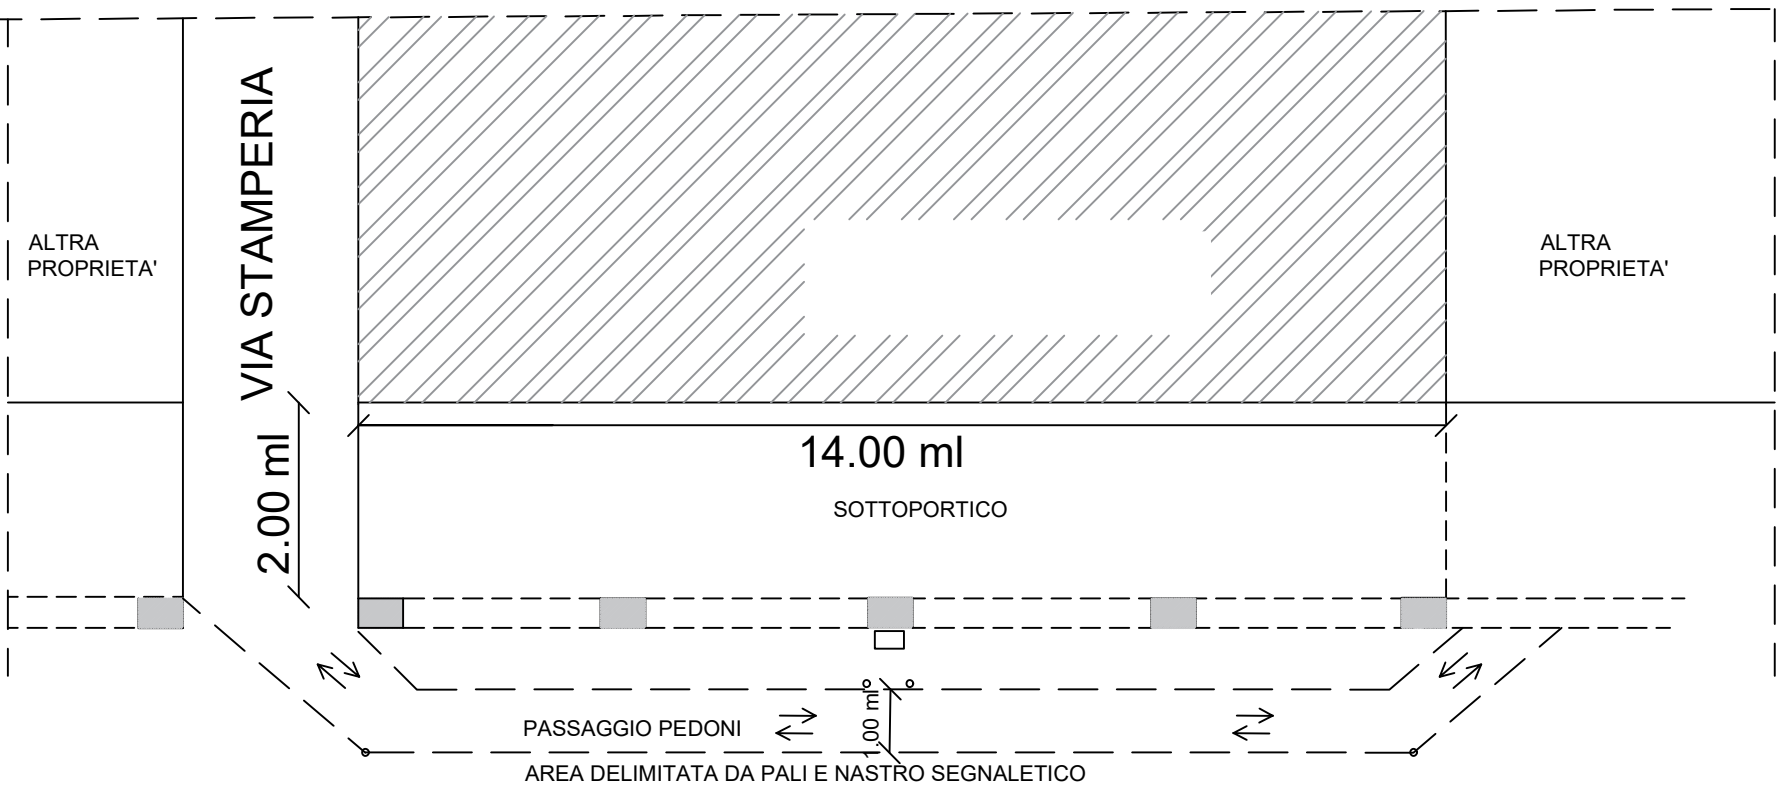

PLANIMETRIA

VIA GARIBALDI

ARCHITETTO DAVIDE CERVARO Via Alto Adige n.6 - campolongo Maggiore (VE)	
COMMITTENTI: 	
CANTIERE: Via GARIBALDI 20-22-24 - Piove di Sacco (PD)	Scala 1:100
PLANIMETRIA AREA DA OCCUPARE	06/02/2026

U