



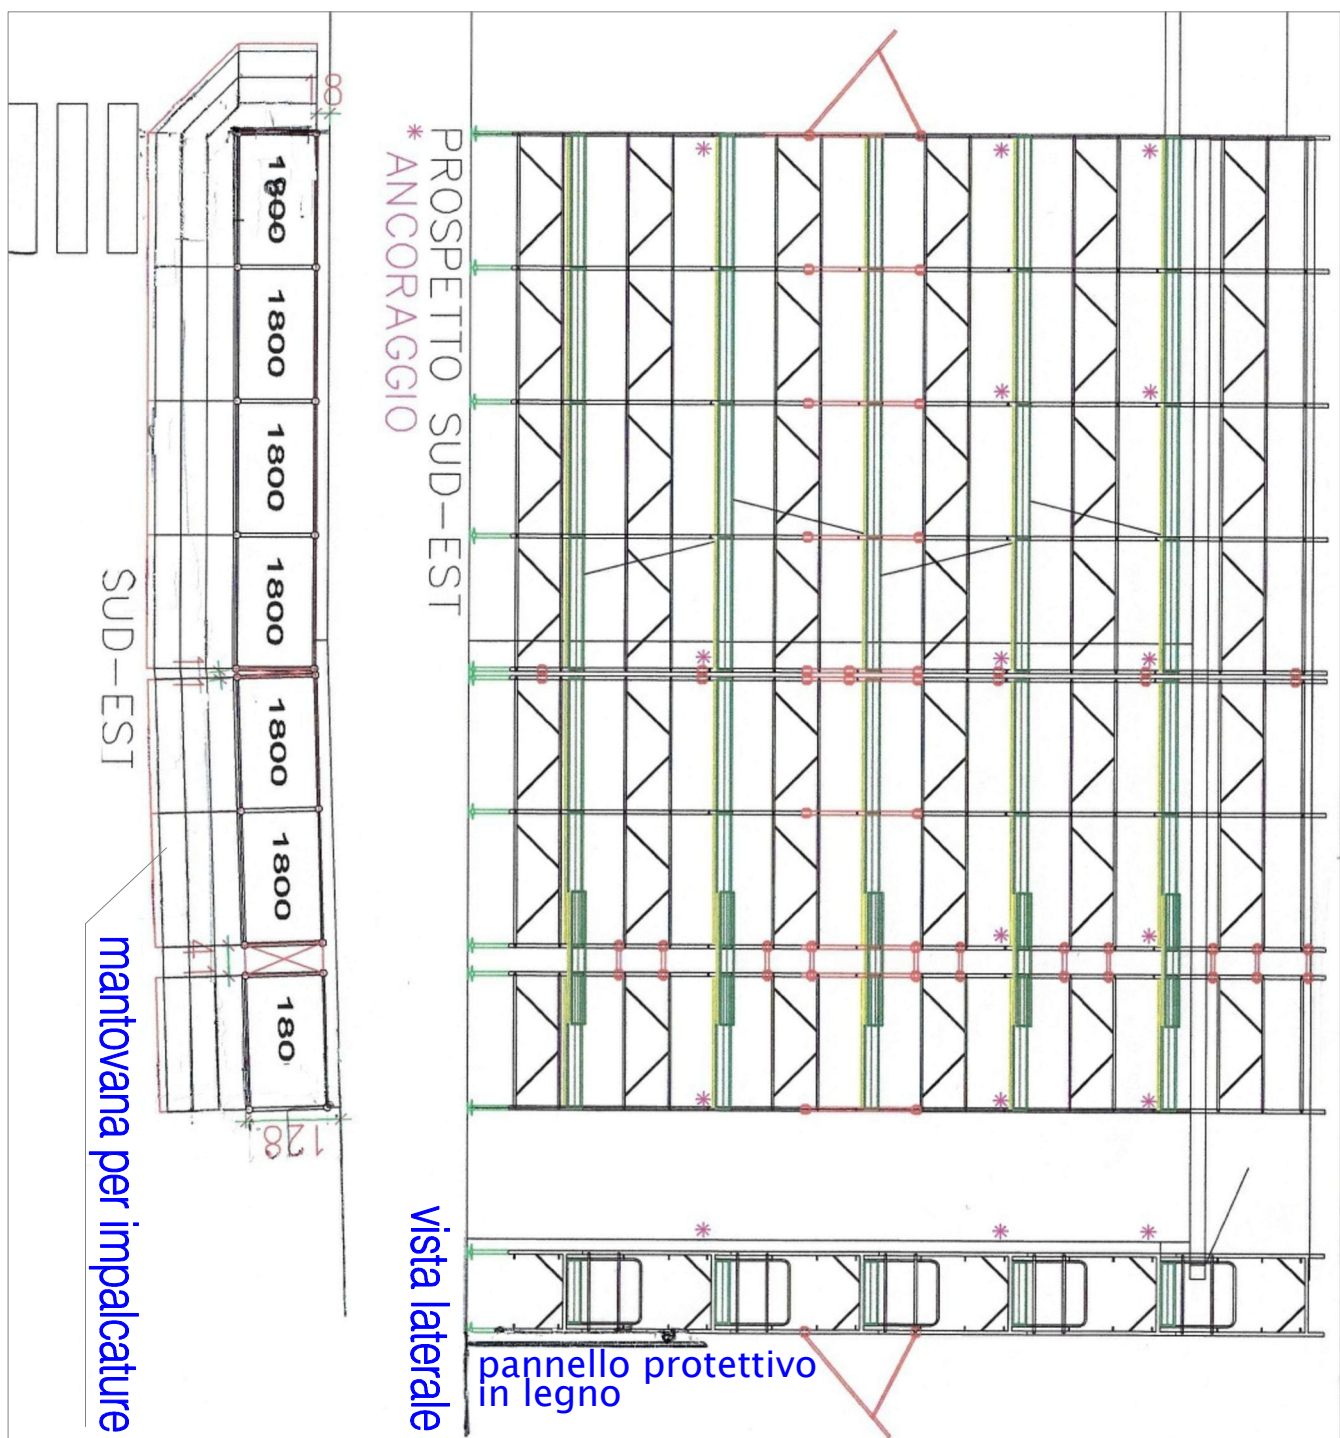


GRAFICO PONTEGGIO scala 1 = 100

Le linee orizzontali delle mantovane per impalcature non vengono indicate nel prospetto sud-est per non creare troppa confusione nel grafico.

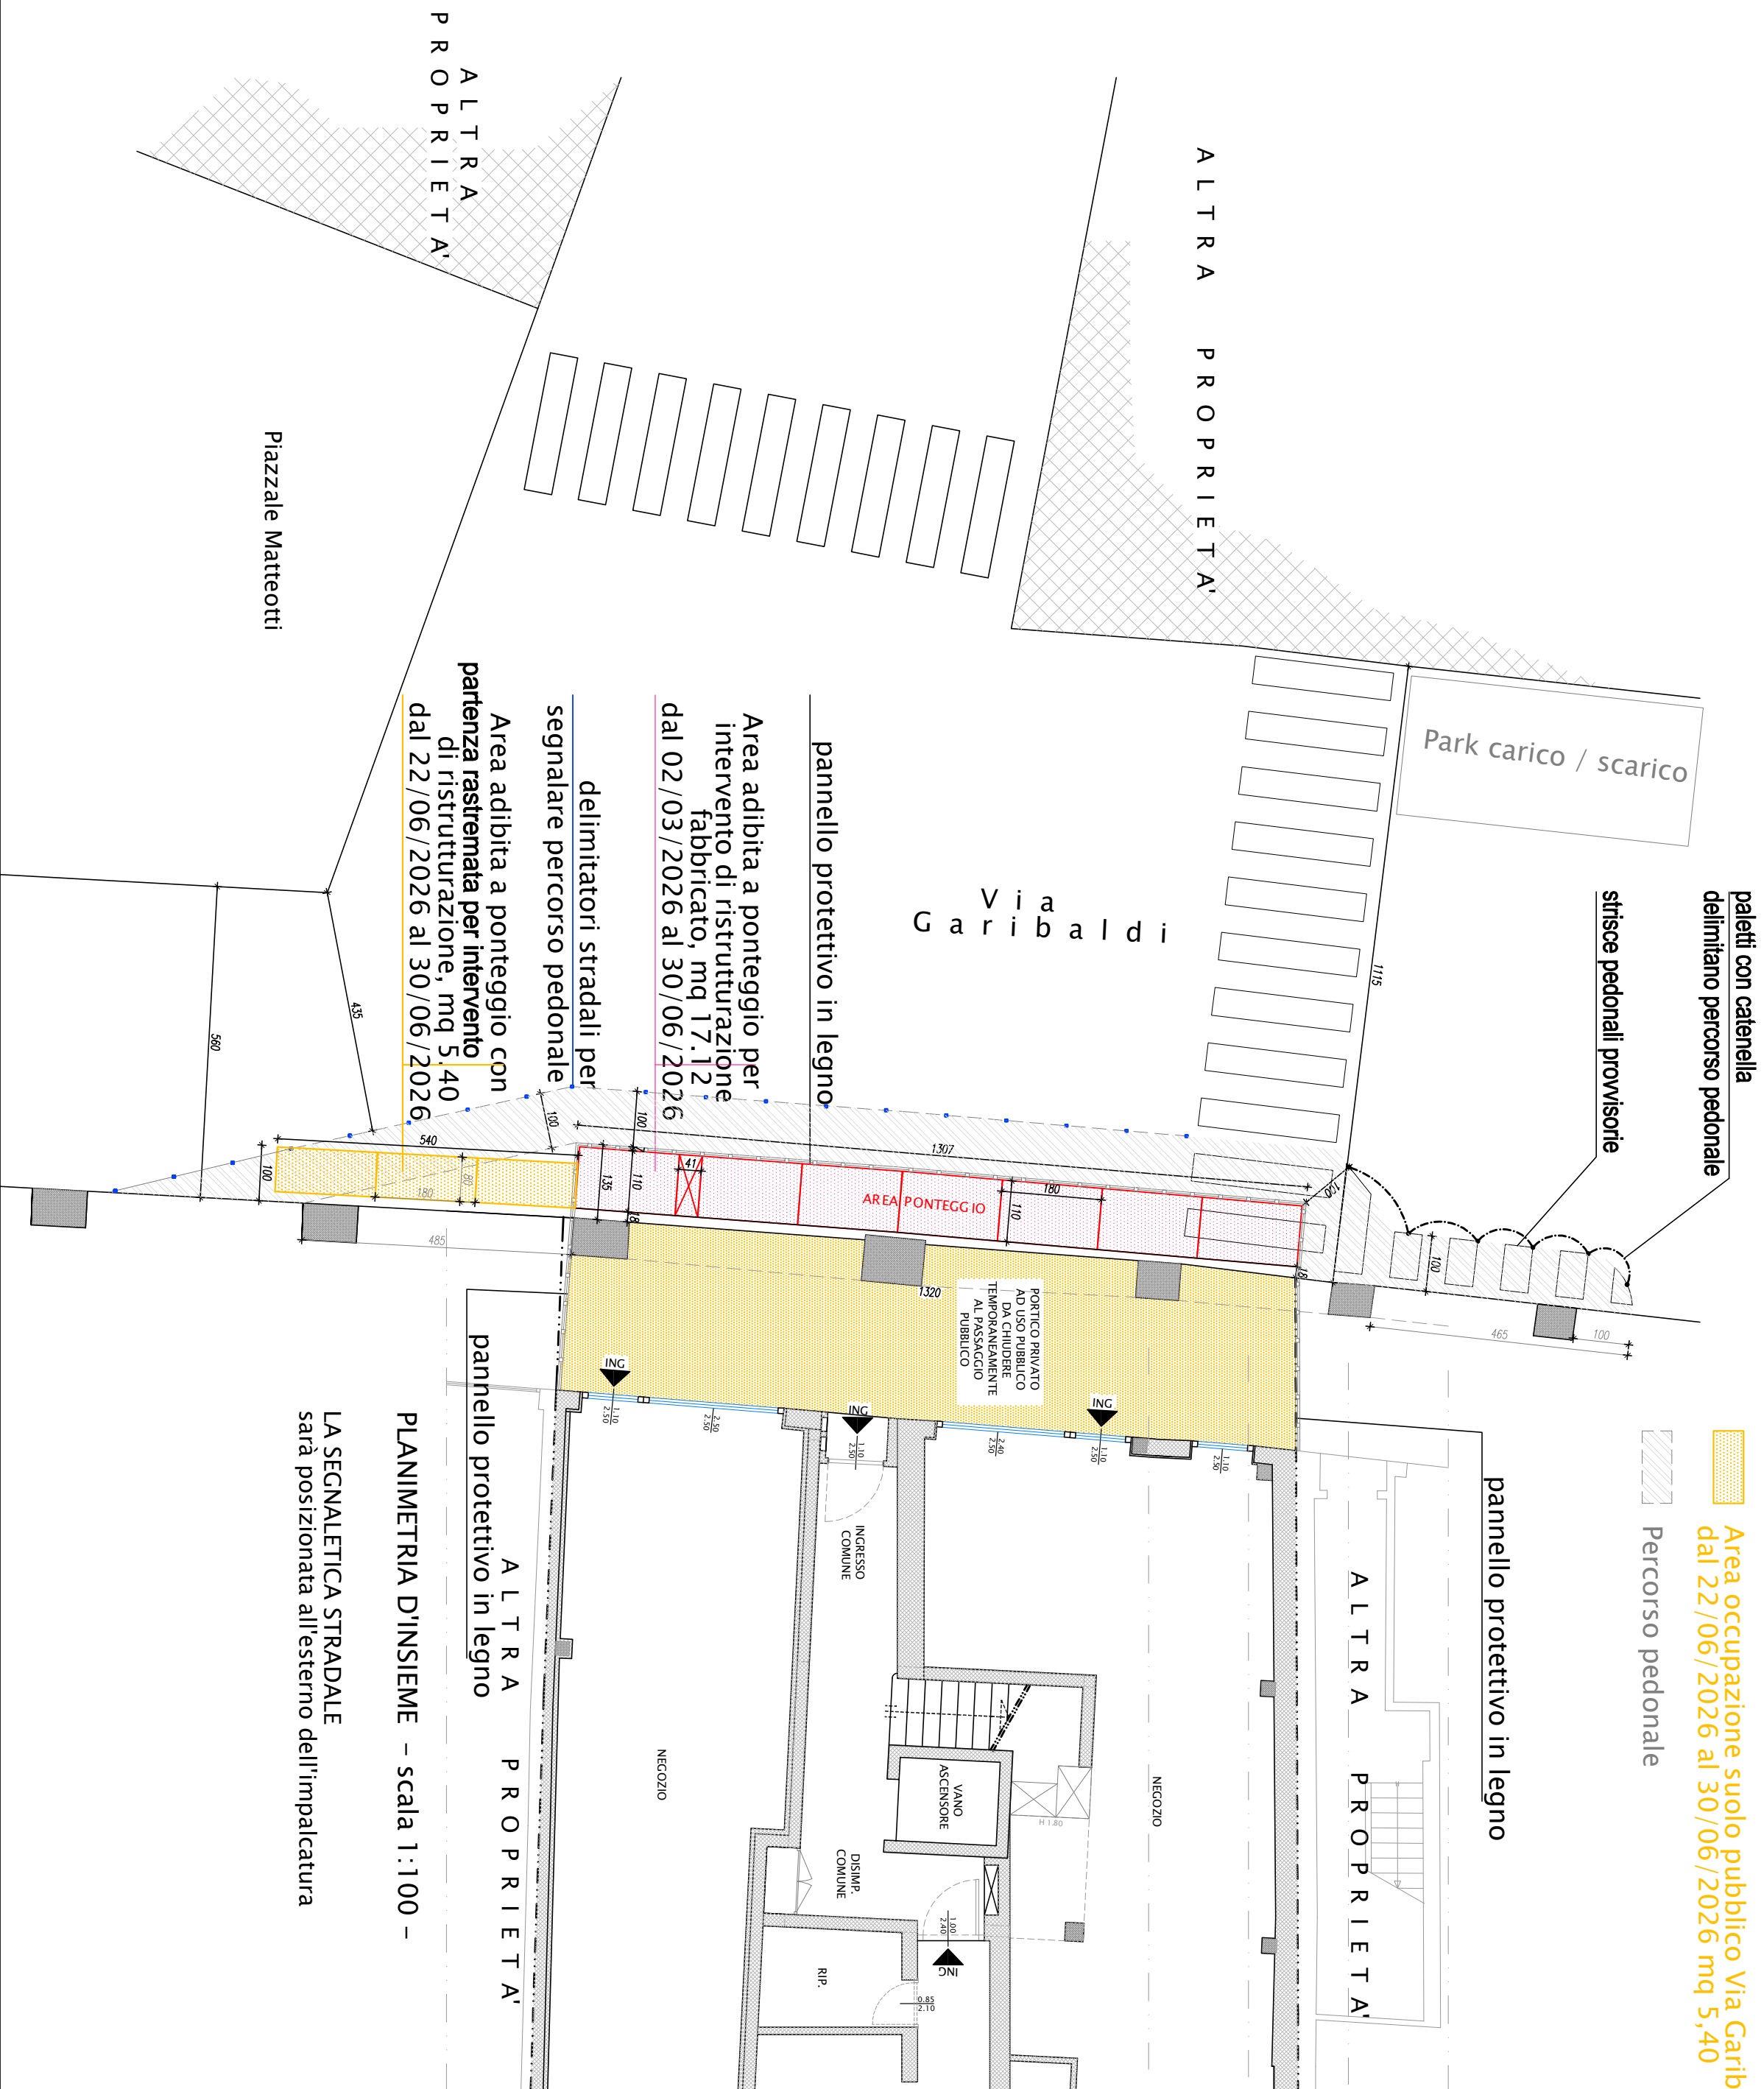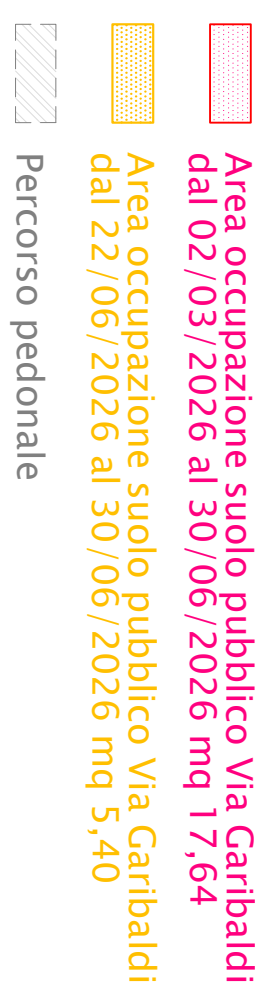

PROVINCIA DI PADOVA		POVE DI SACCO	
Progetto RICHIESTA OCCUPAZIONE TEMPORANEA SUOLO PUBBLICO PER INSTALLAZIONE PONTEGGIO IN VIA GARIBOLDI ALTEZZA CIV. 4+6-8 AL FINE DI CONSENTIRE INTERVENTO EDILIZIO AUTORIZZATO P. D. C. N. 2019/0226 DEL 30/10/2024.		Tronco/ Tot. Tronchi	
Impero	Disegno	Scala	
Località Piove di Sacco via Garibaldi n.4-6-8		VARIE	
Gr. S		Data GENNAIO 2026	
Primo committente		Aggiornamento FEBBRAIO 2026	
		file	